



**CONSORZIO D'AMBITO
TERRITORIALE OTTIMALE
CATANIA ACQUE**

**ATO 2
CATANIA**

**REALIZZAZIONE DELL'IMPIANTO DI
DEPURAZIONE CONSORTILE DI ACIREALE ED
ESTENSIONE DELLA RETE FOGNARIA**

Allegato:

A

Oggetto:

AEROFOTOGRAMMETRIA

Scala:


1:10.000

Data:


Settembre 2012


**IL DIRETTORE GENERALE
ATO 2 CATANIA
E R.U.P. DELL'INTERVENTO
F.to Dott. Ing. Laura Ciravolo**

LEGENDA

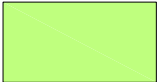-  Condotta esistente
-  Condotta in progetto
-  Pozzetto di interconnessione, manovra e/o ispezione
-  Sollevamento in progetto
-  Impianto di depurazione Acireale


QUADRO DI UNIONE TAVOLE

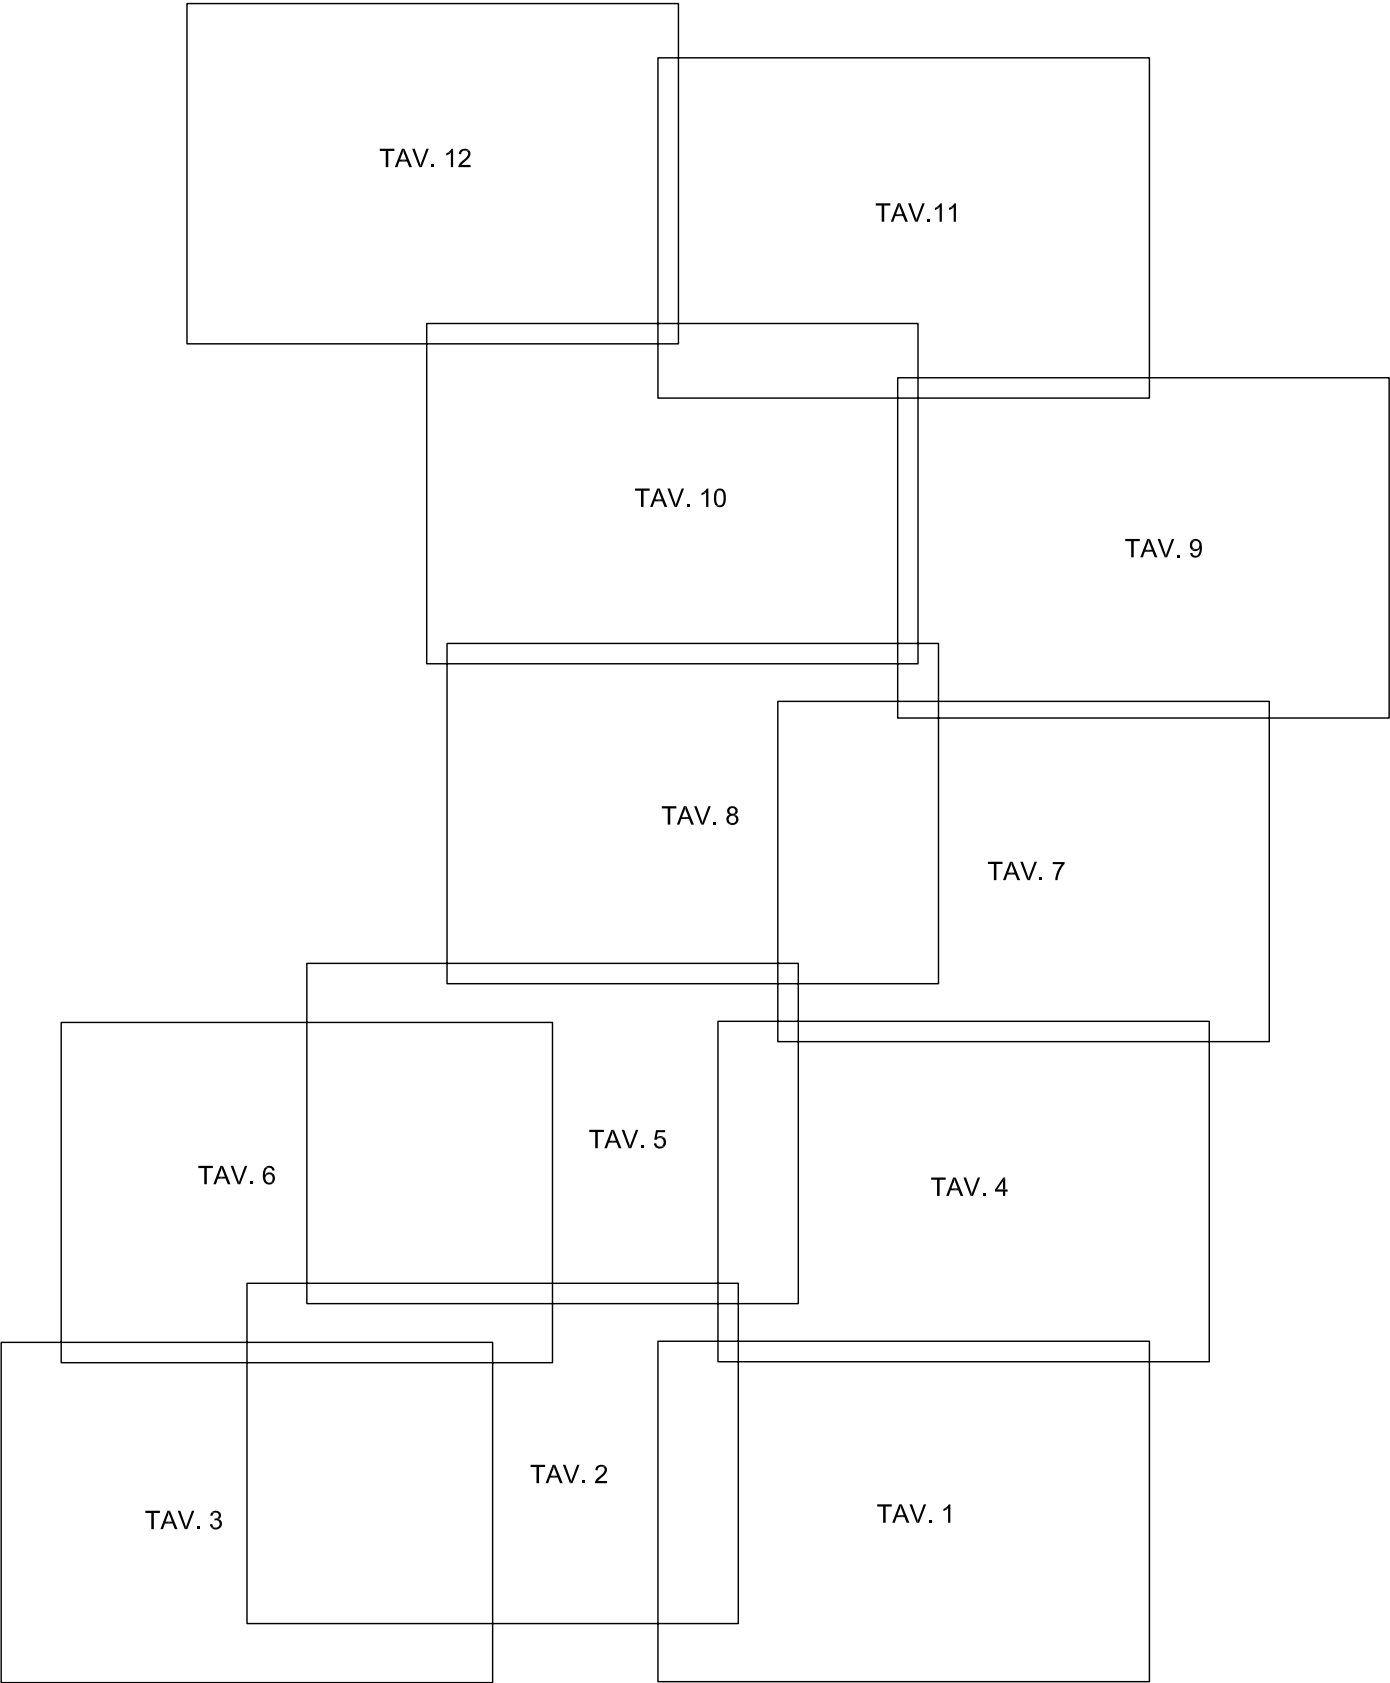

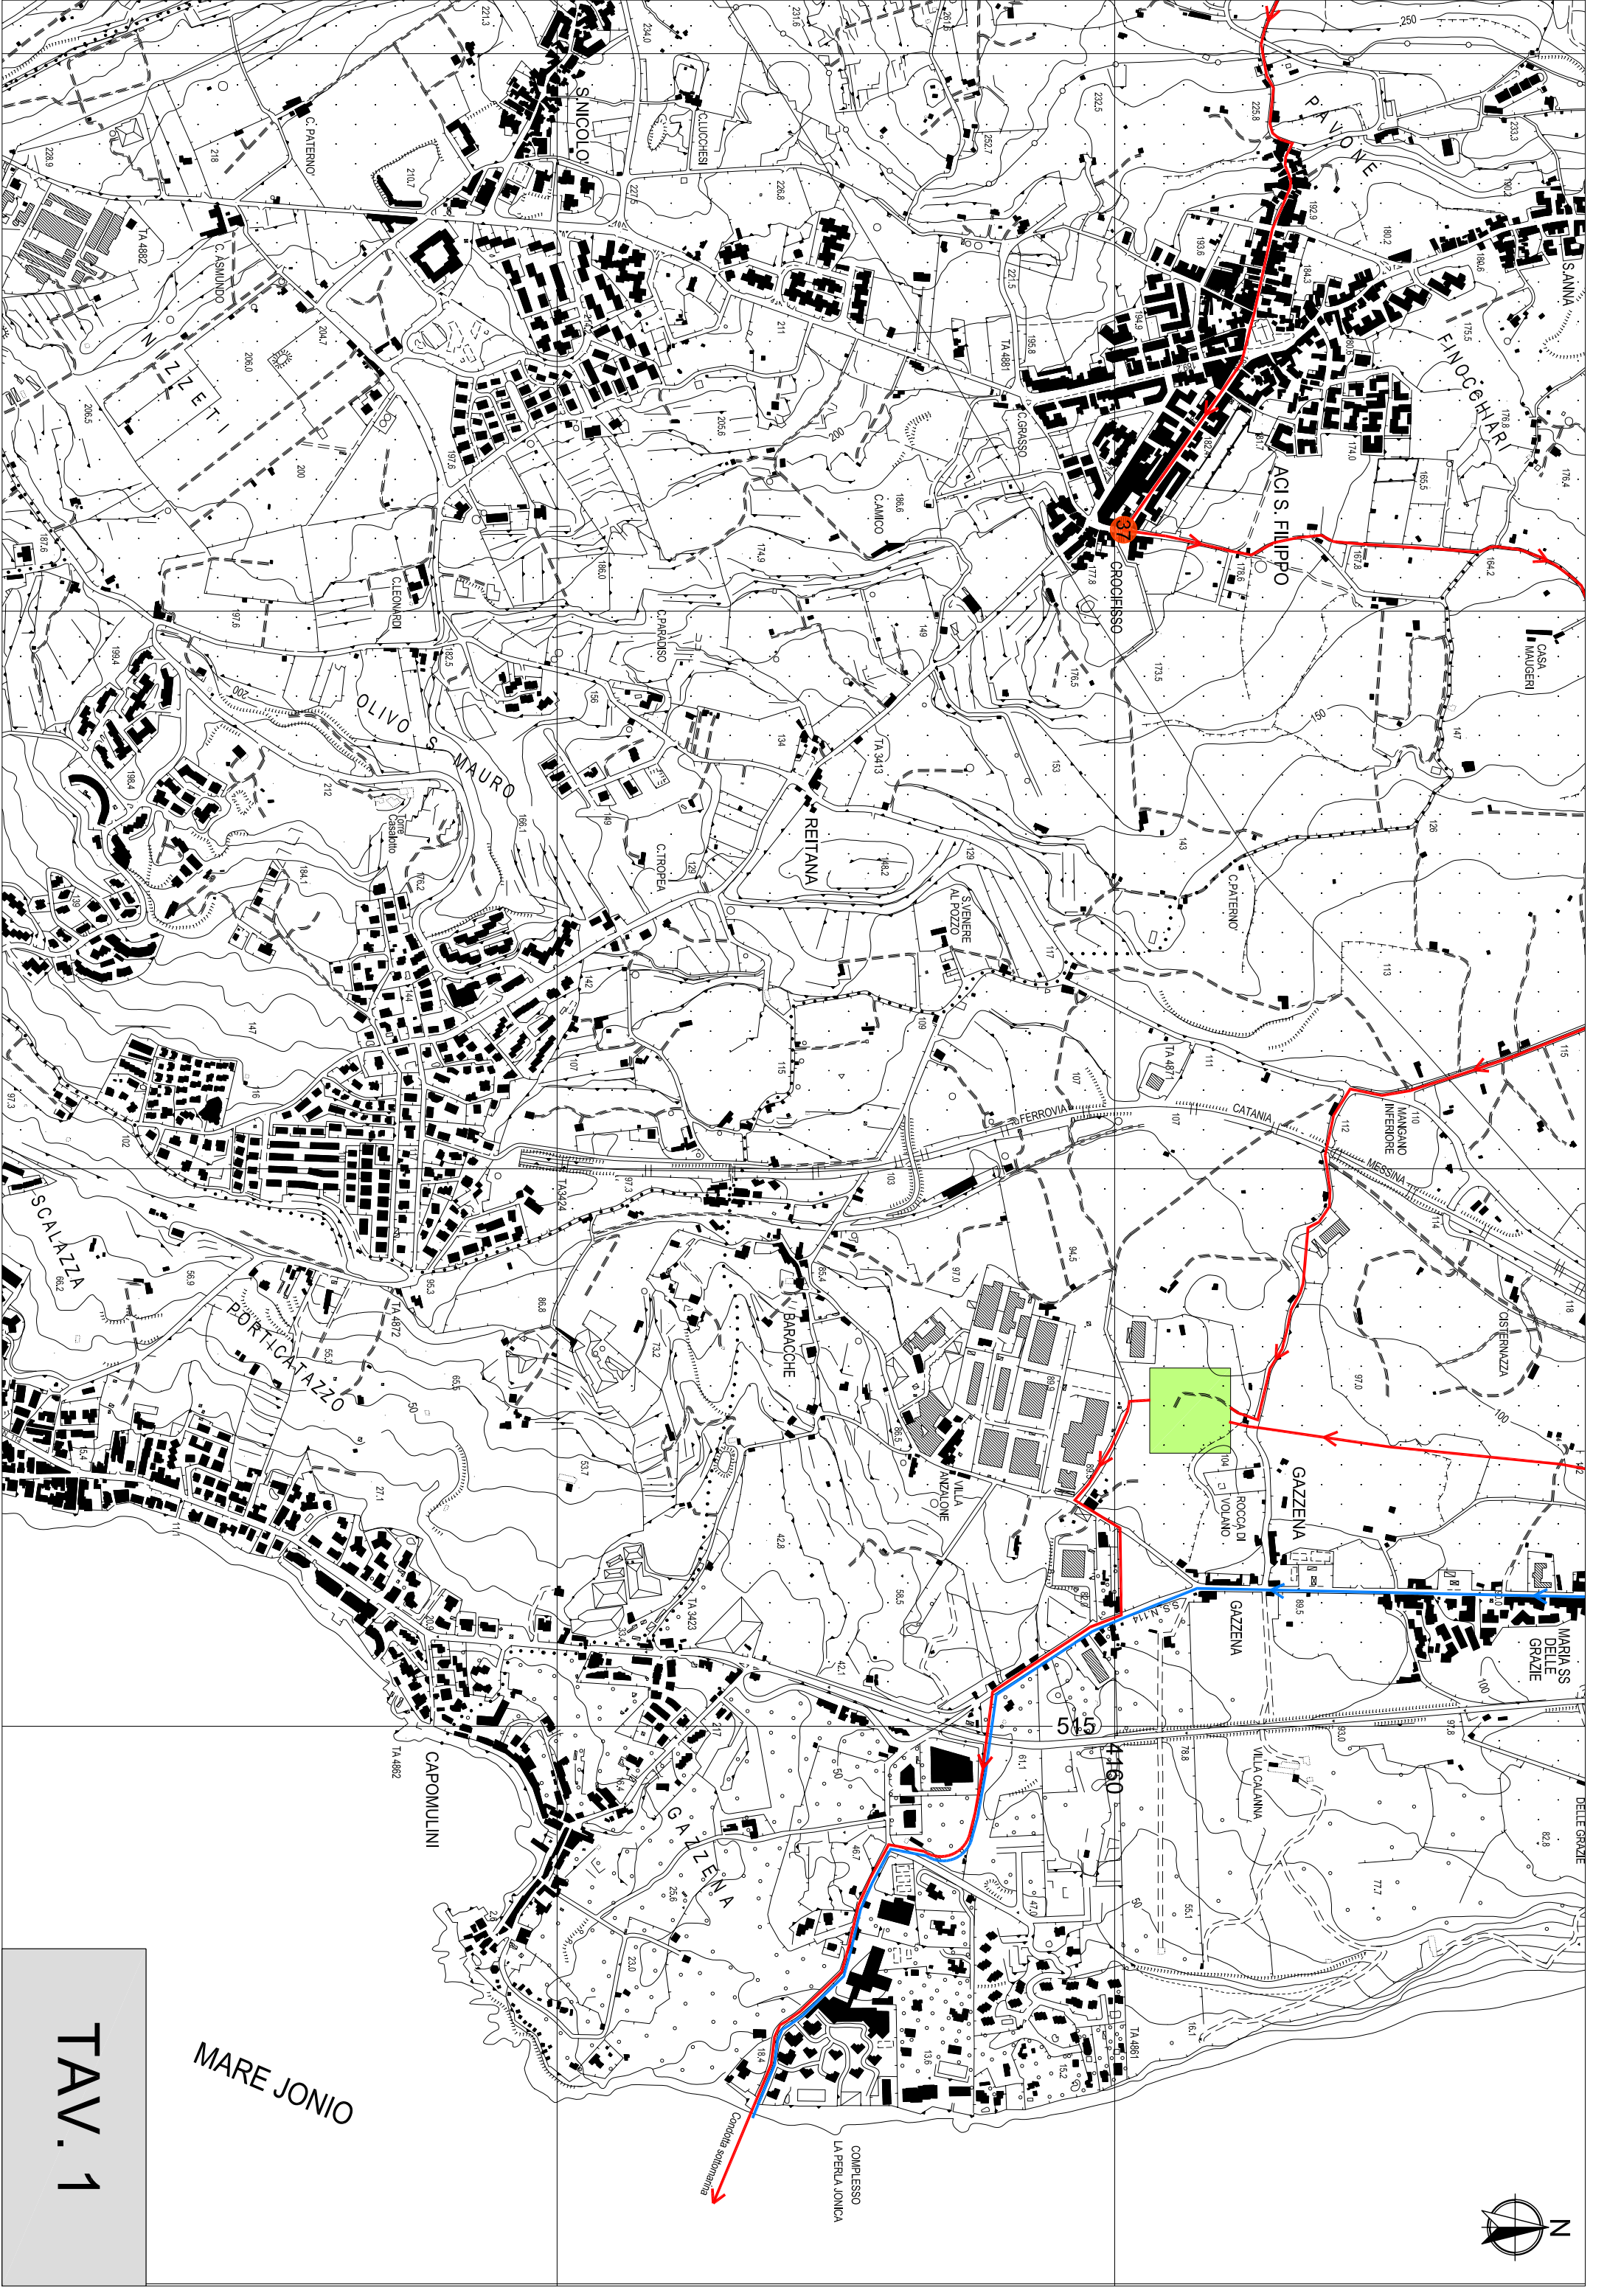

TAV. 1

MARE JONIO

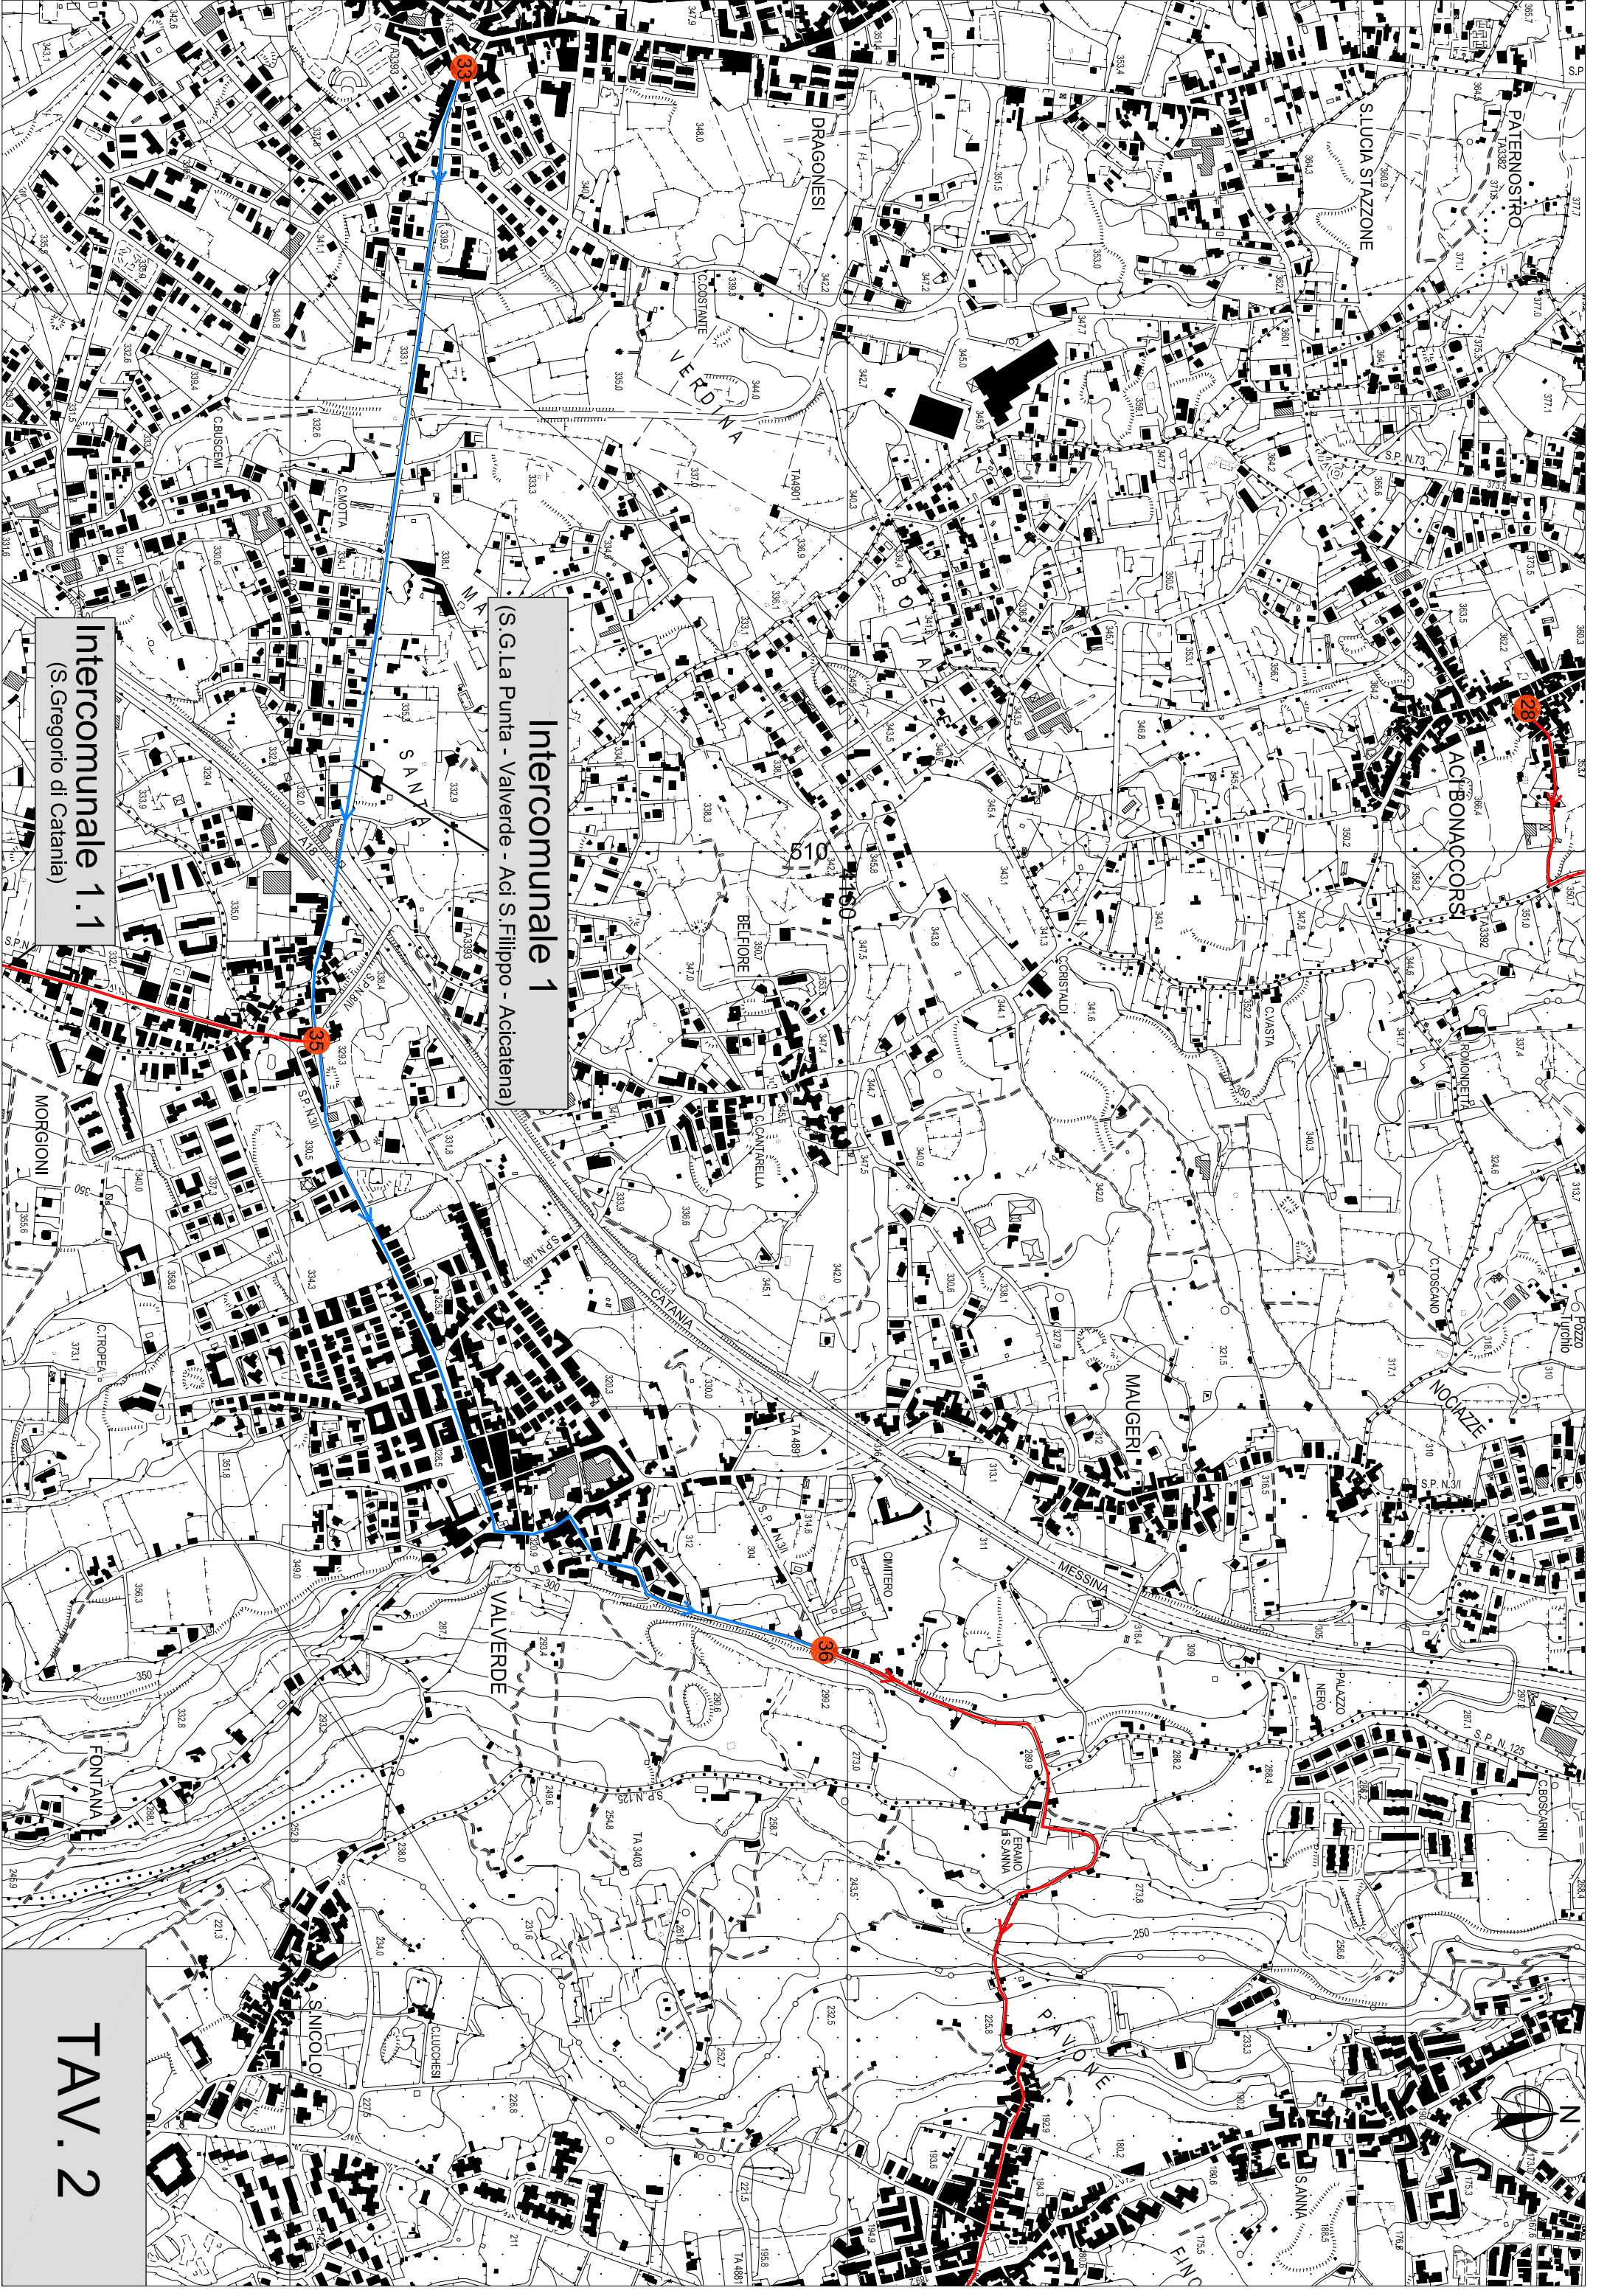

Intercomunale 1
(S.G.La Punta - Valverde - Aci S.Filippo - AciCatena)

Intercomunale 1.1
(S.Gregorio di Catania)

TAV. 2



TAV. 3

Intercomunale 1
(S.G.La Punta - Valverde - Aci S.Filippo - Acicatena)


Intercomunale 1.1
(S.Gregorio di Catania)



TAV. 4






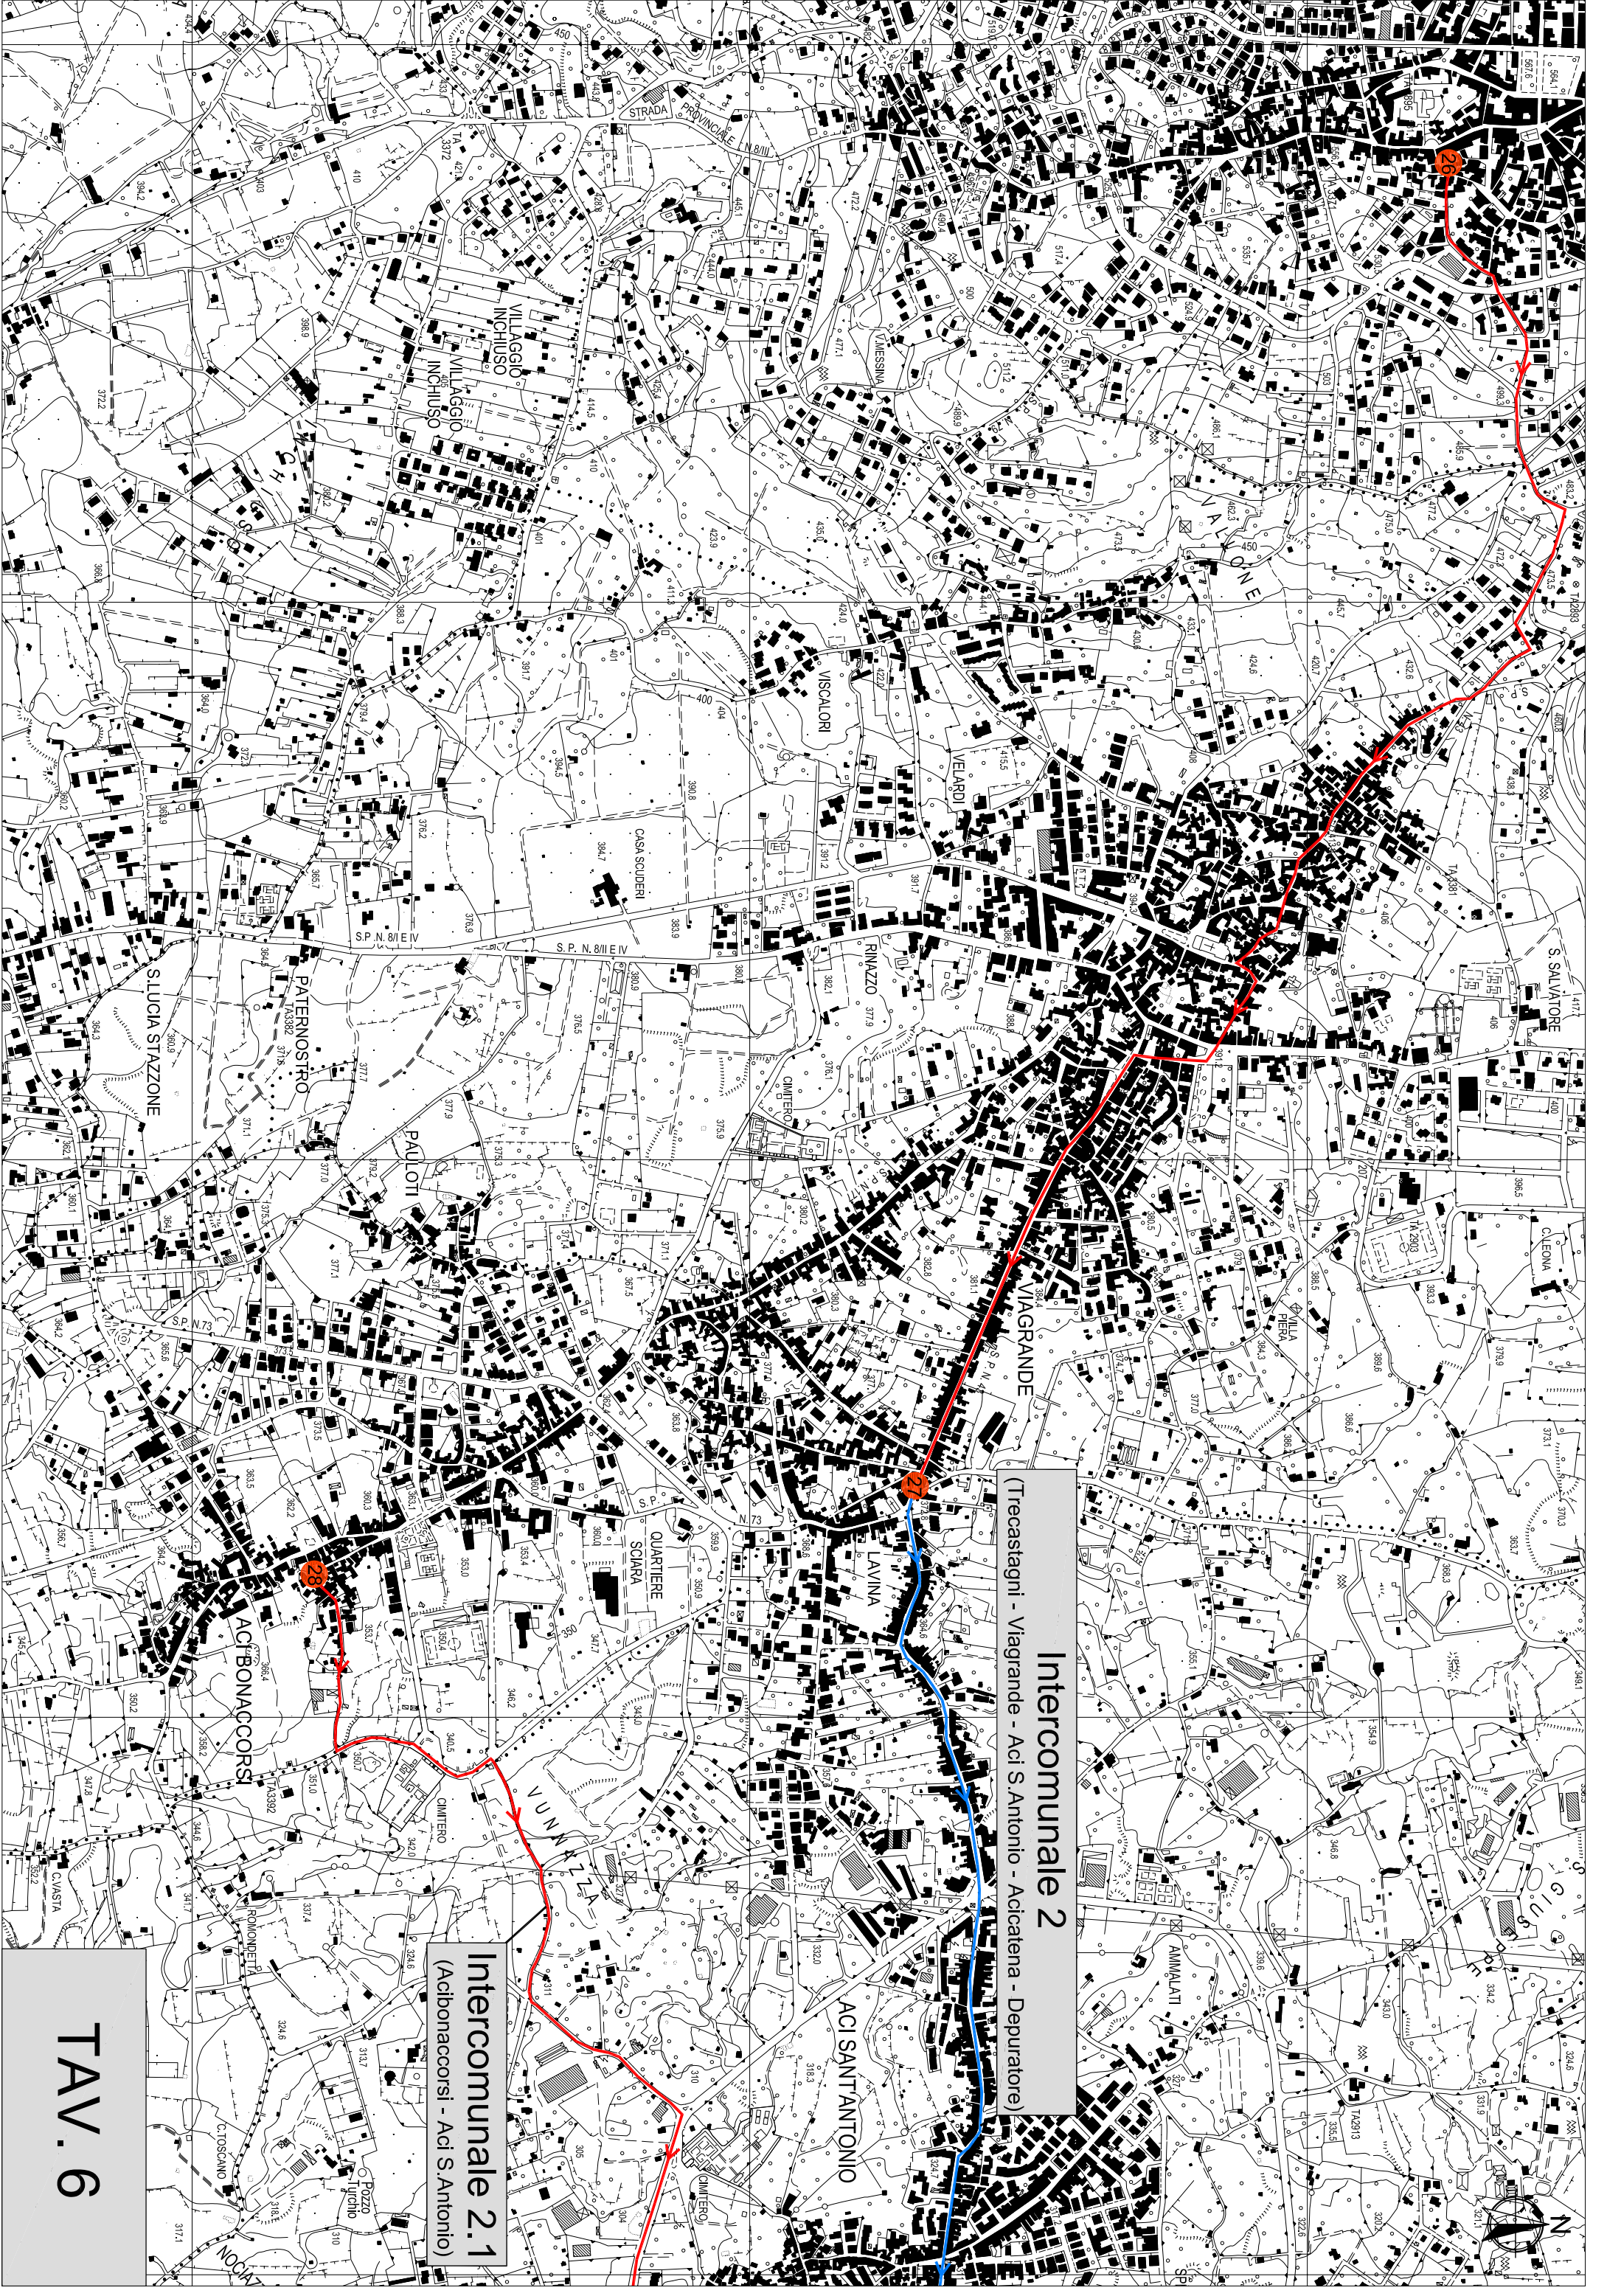

Intercomunale 2
(Trecastagni - Viagrande - Aci S. Antonio - Aciatena - Depuratore)

Intercomunale 2.1
(Acibonaccorsi - Aci S. Antonio)

TAV. 6

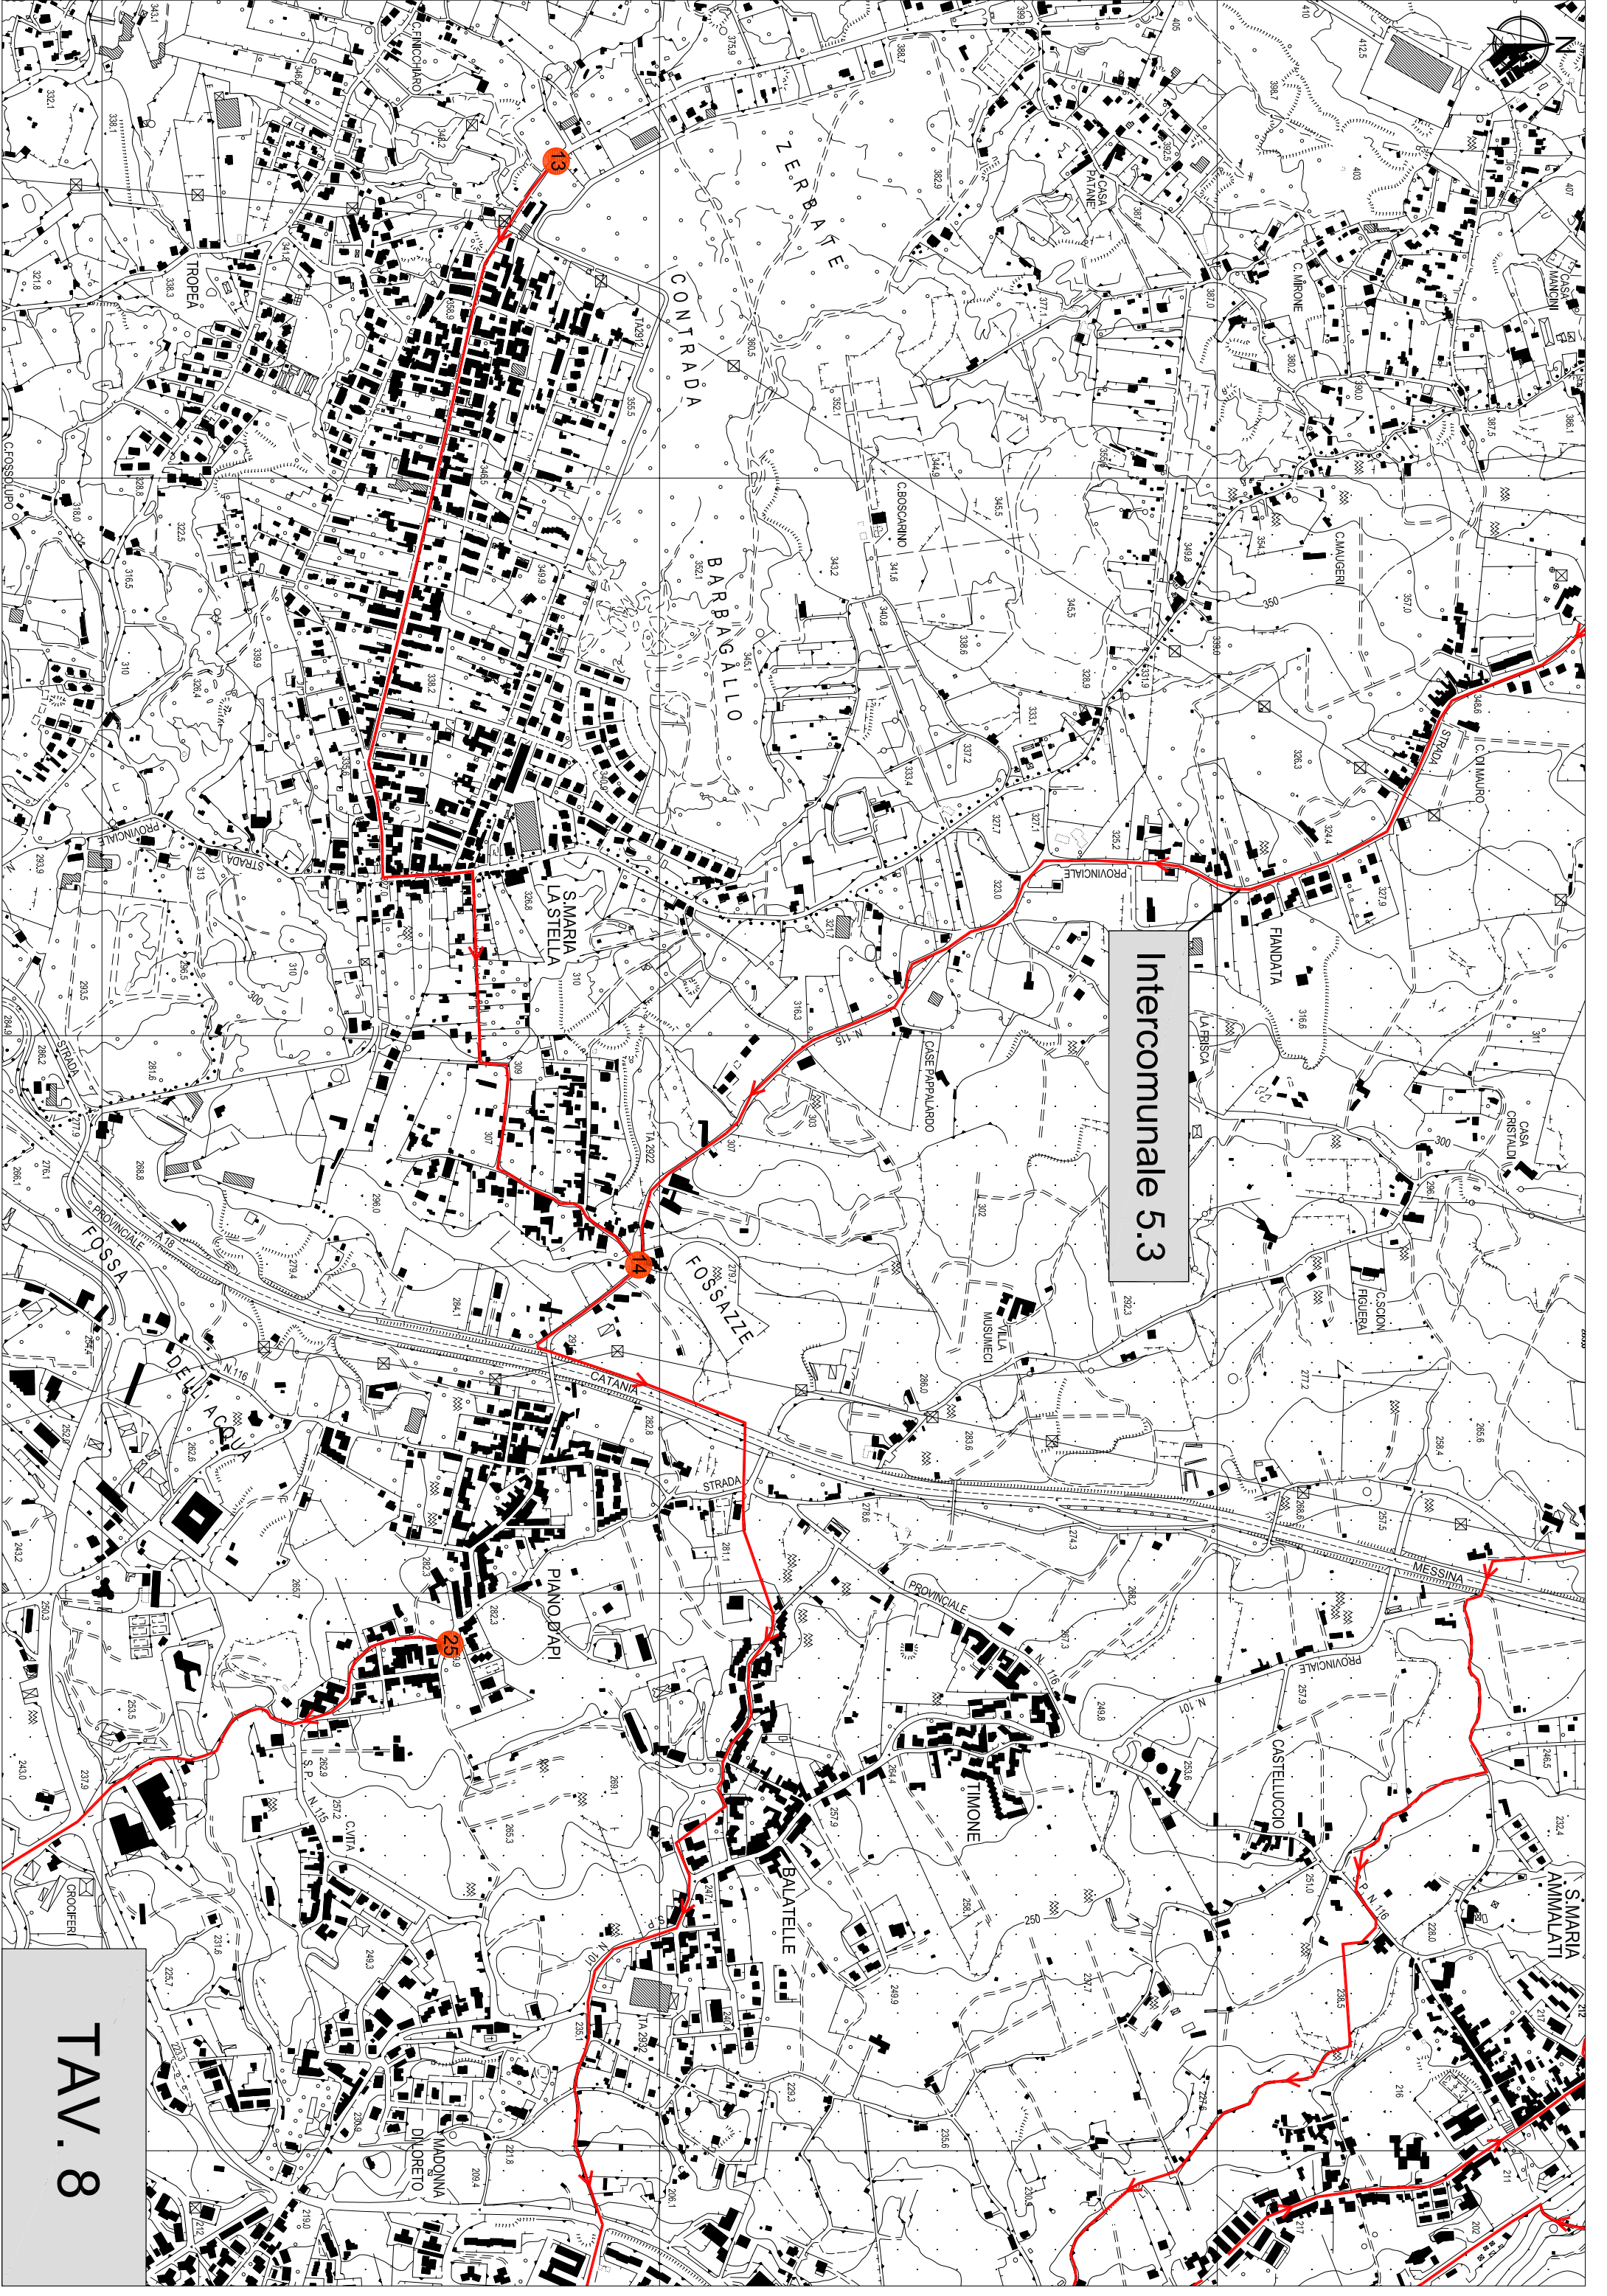

TAV. 8



Intercomunale 5.2
(Pozzillo - Stazzo)

Collettore Scillichenti

TAV. 9

MARE JONIO




Intercomunale 5.1
(Linerà - Guardia)

Intercomunale 4
(Zafferana Etna - Santa Venerina - Acireale)

Collettore S.Maria Ammalati



TAV. 10

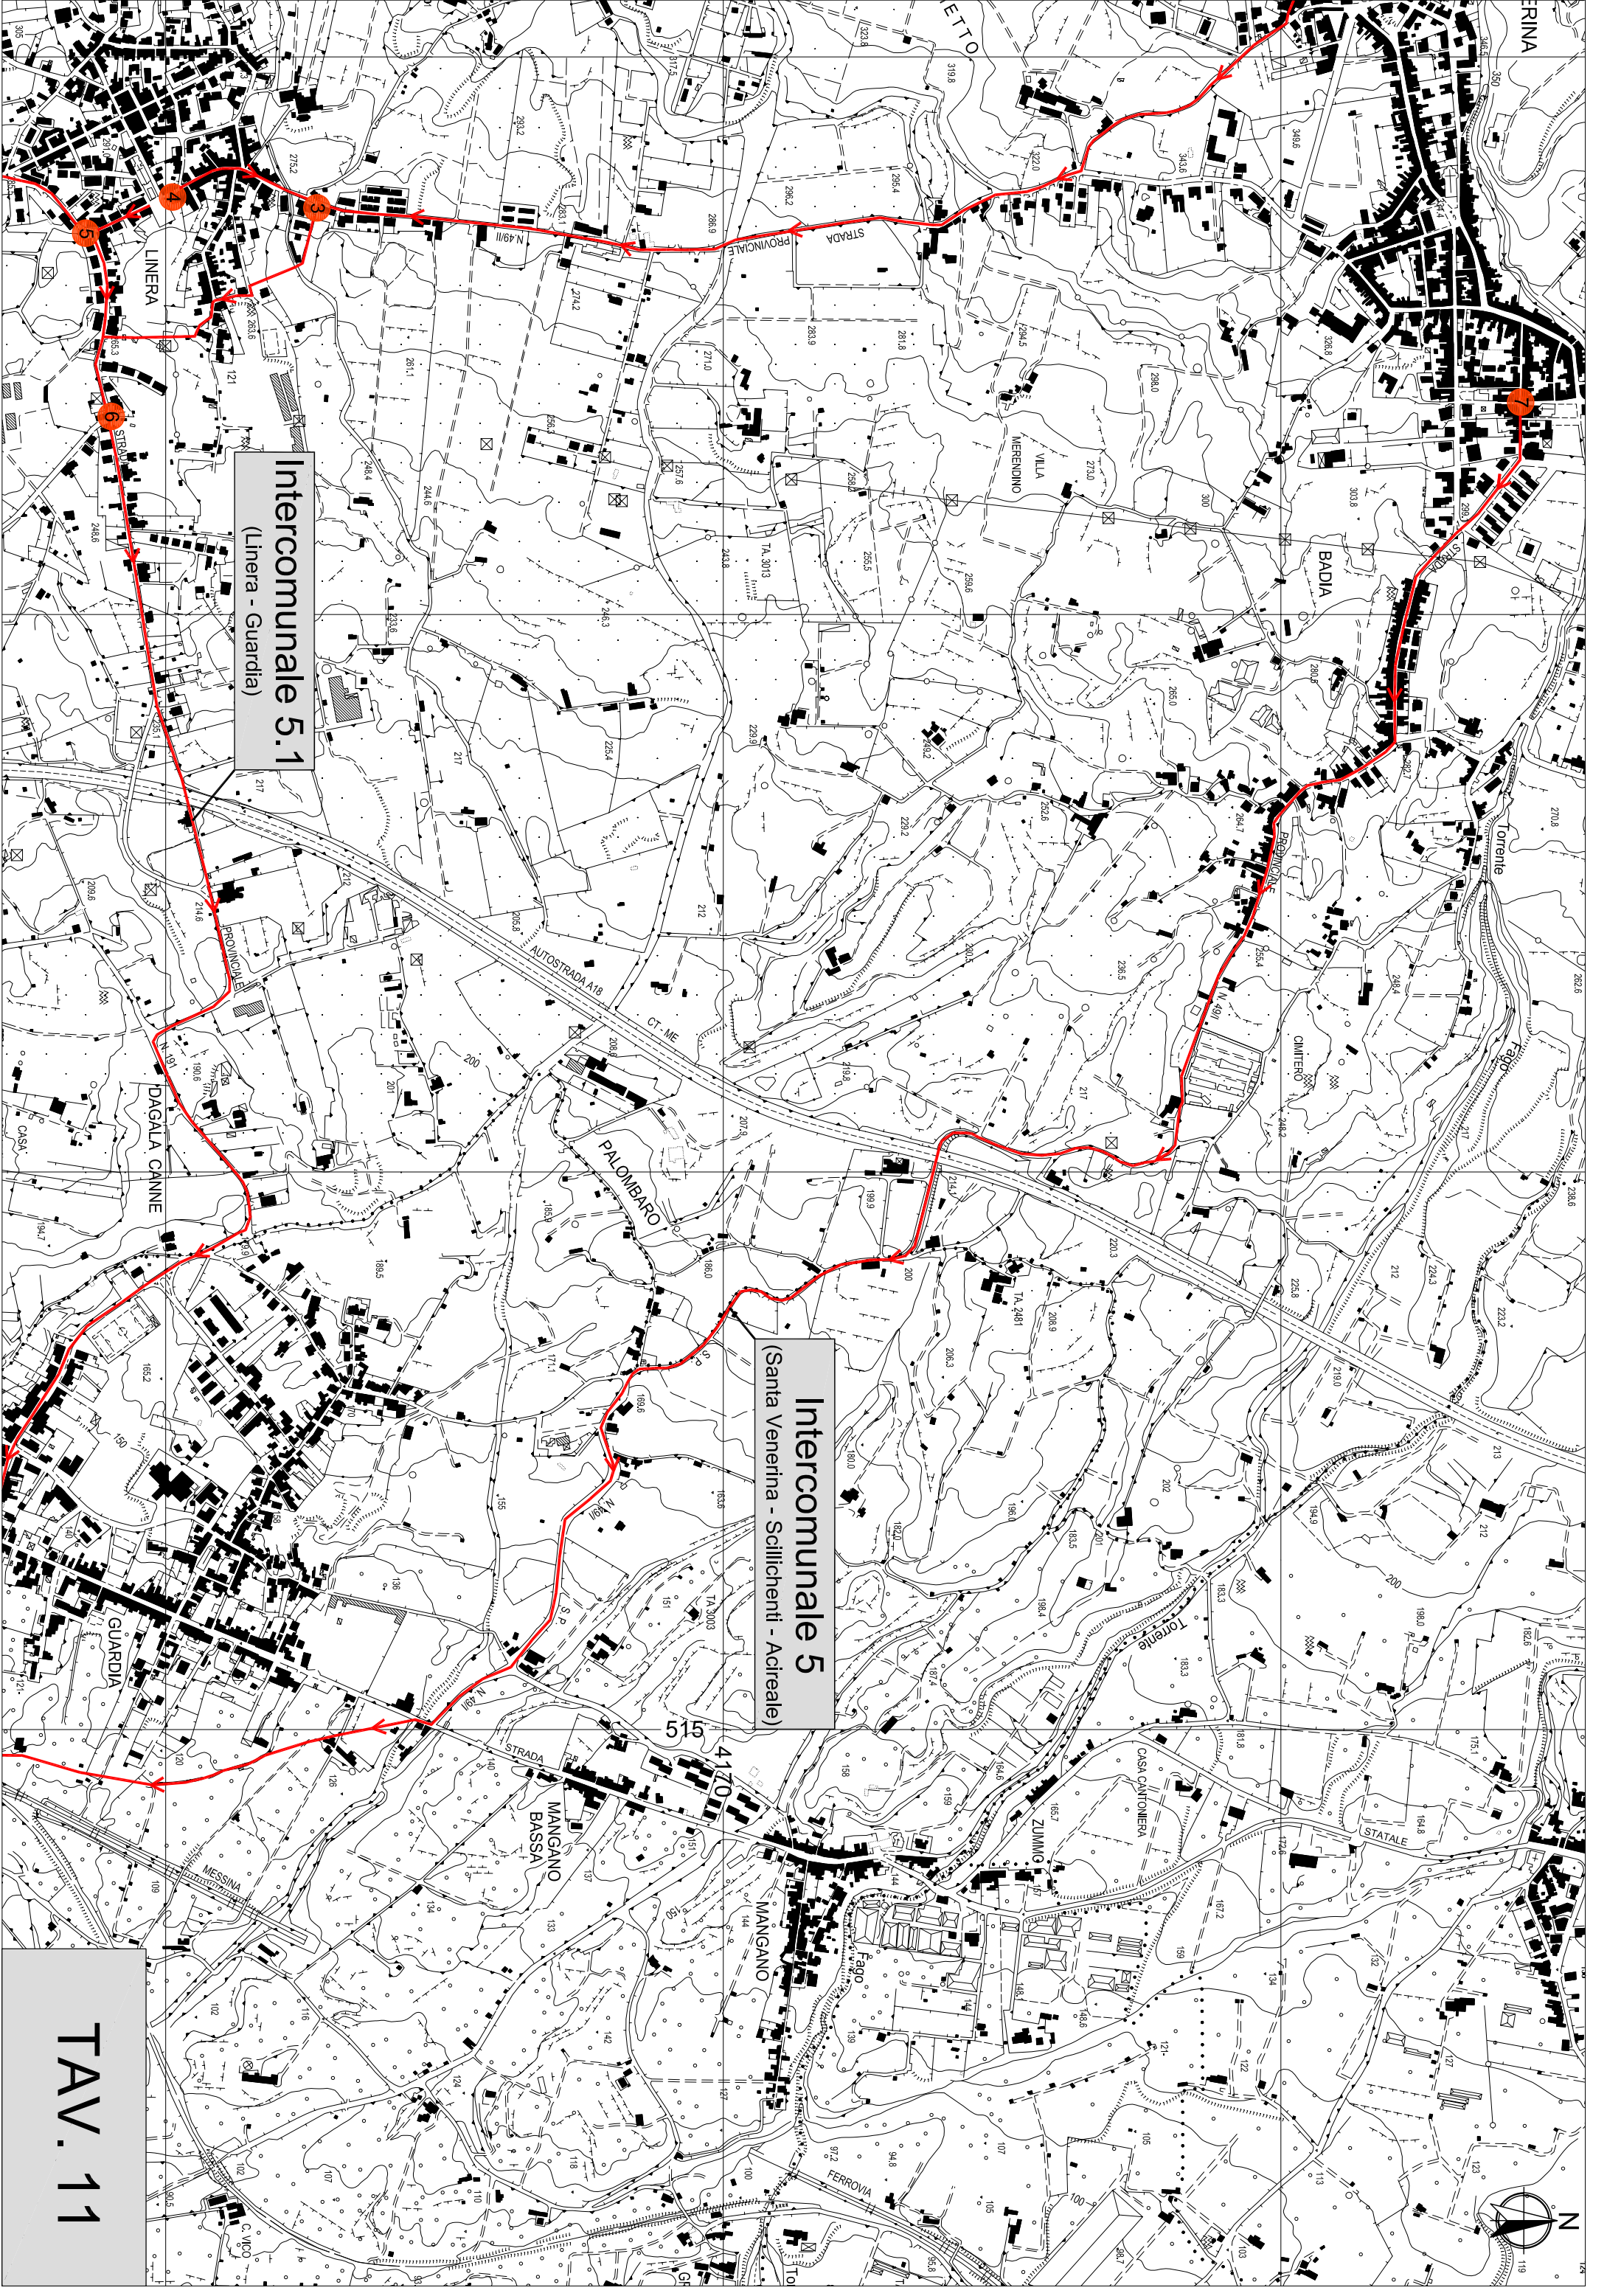

Intercomunale 5.1
(Linera - Guardia)

Intercomunale 5
(Santa Venerina - Scillicenti - Acireale)

TAV. 11

